




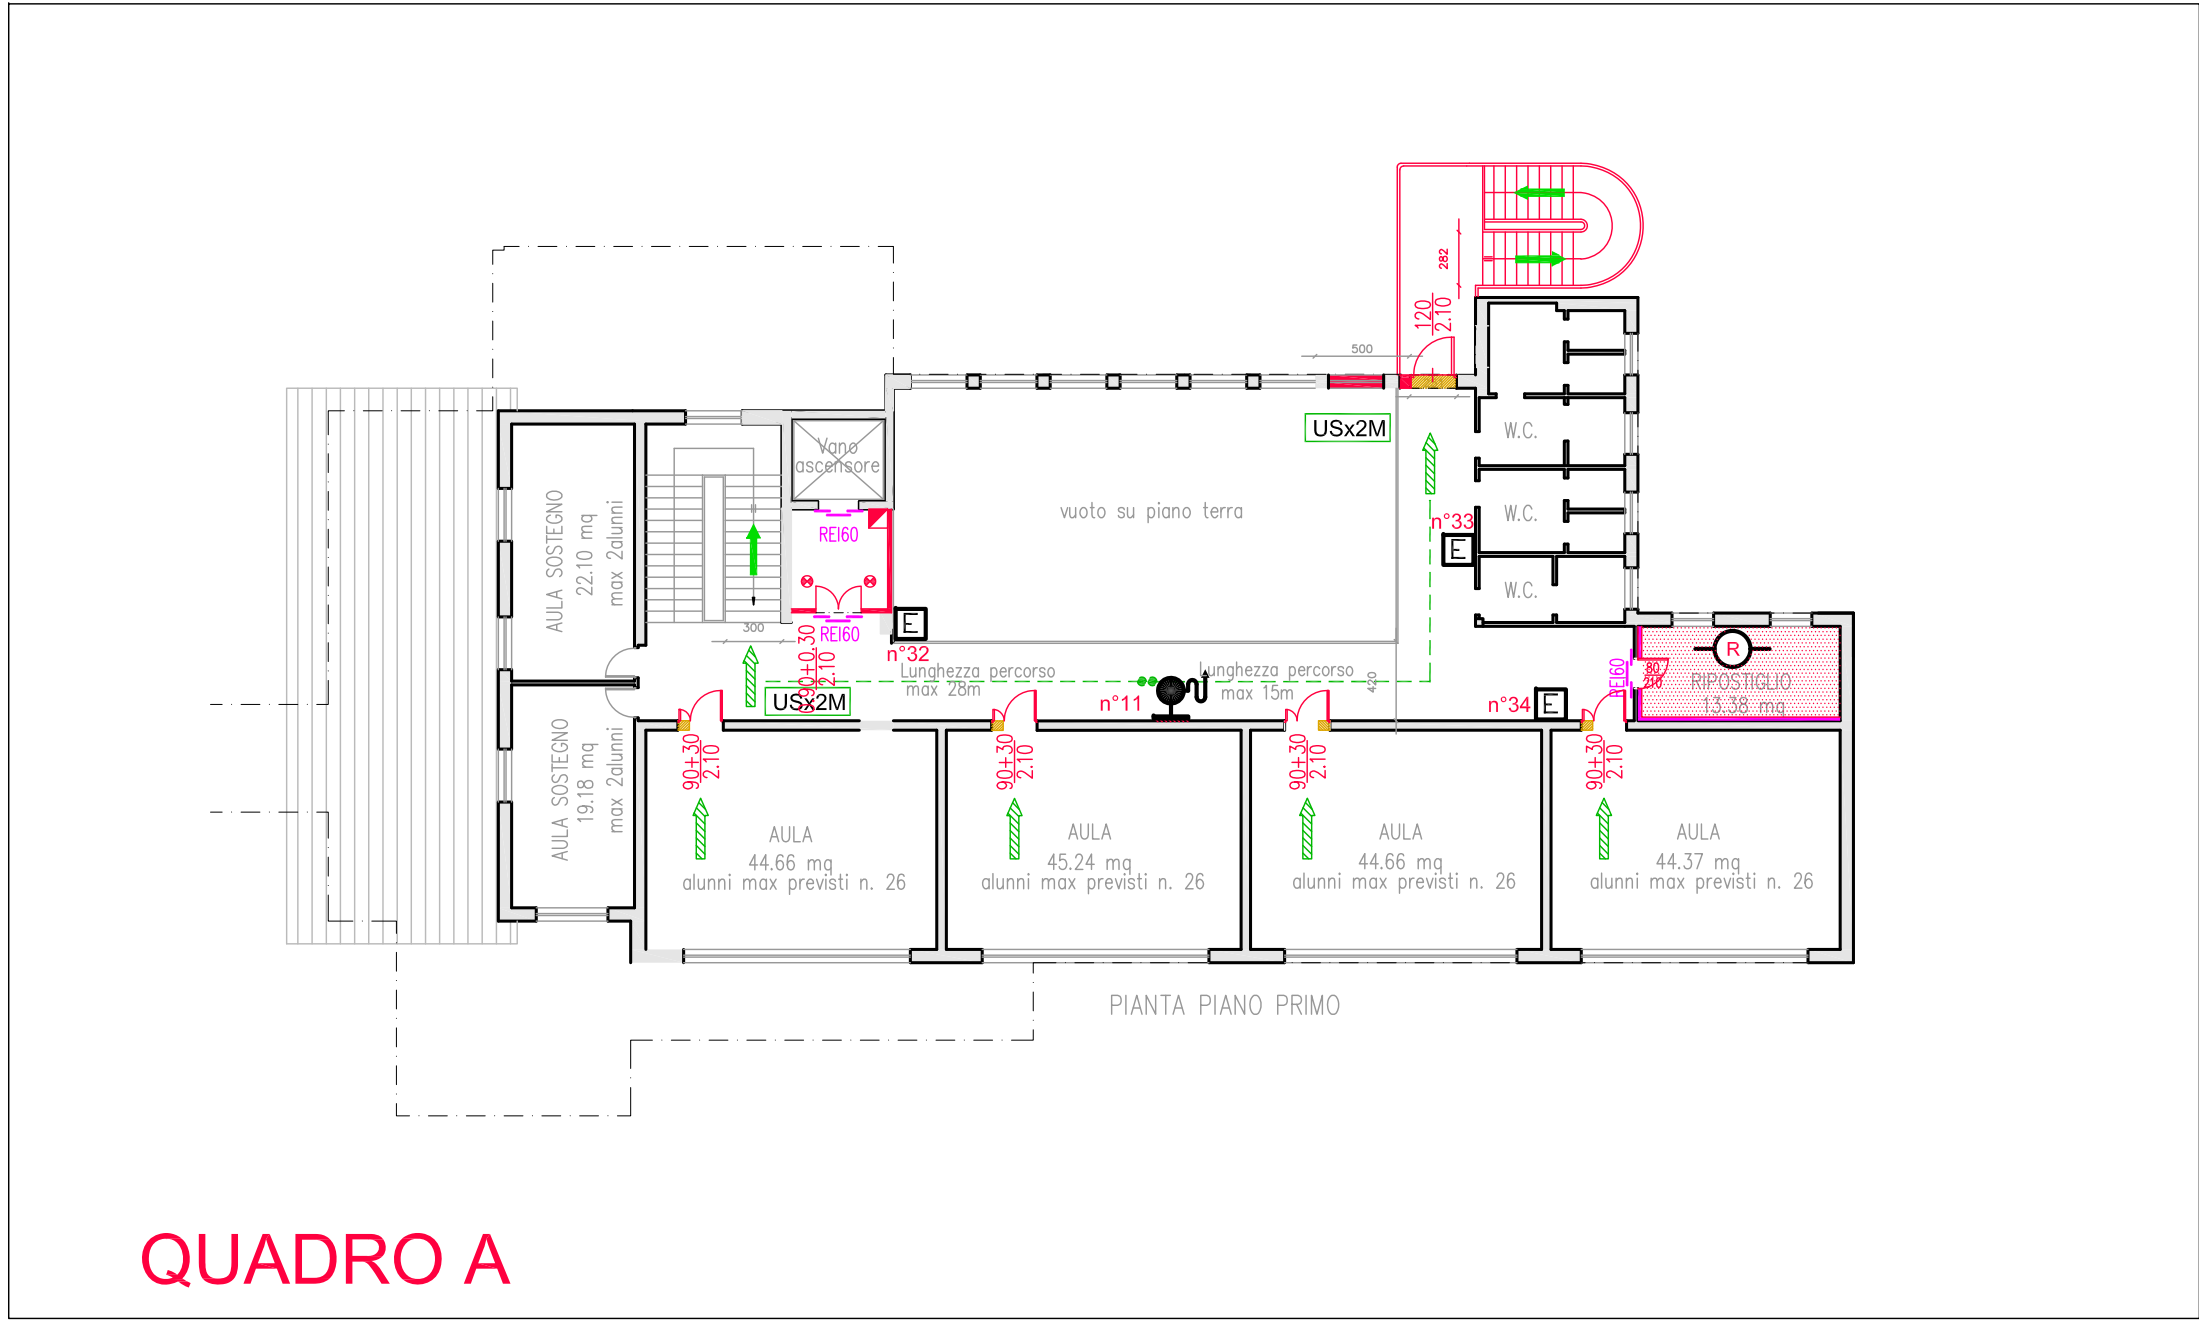


QUADRO A

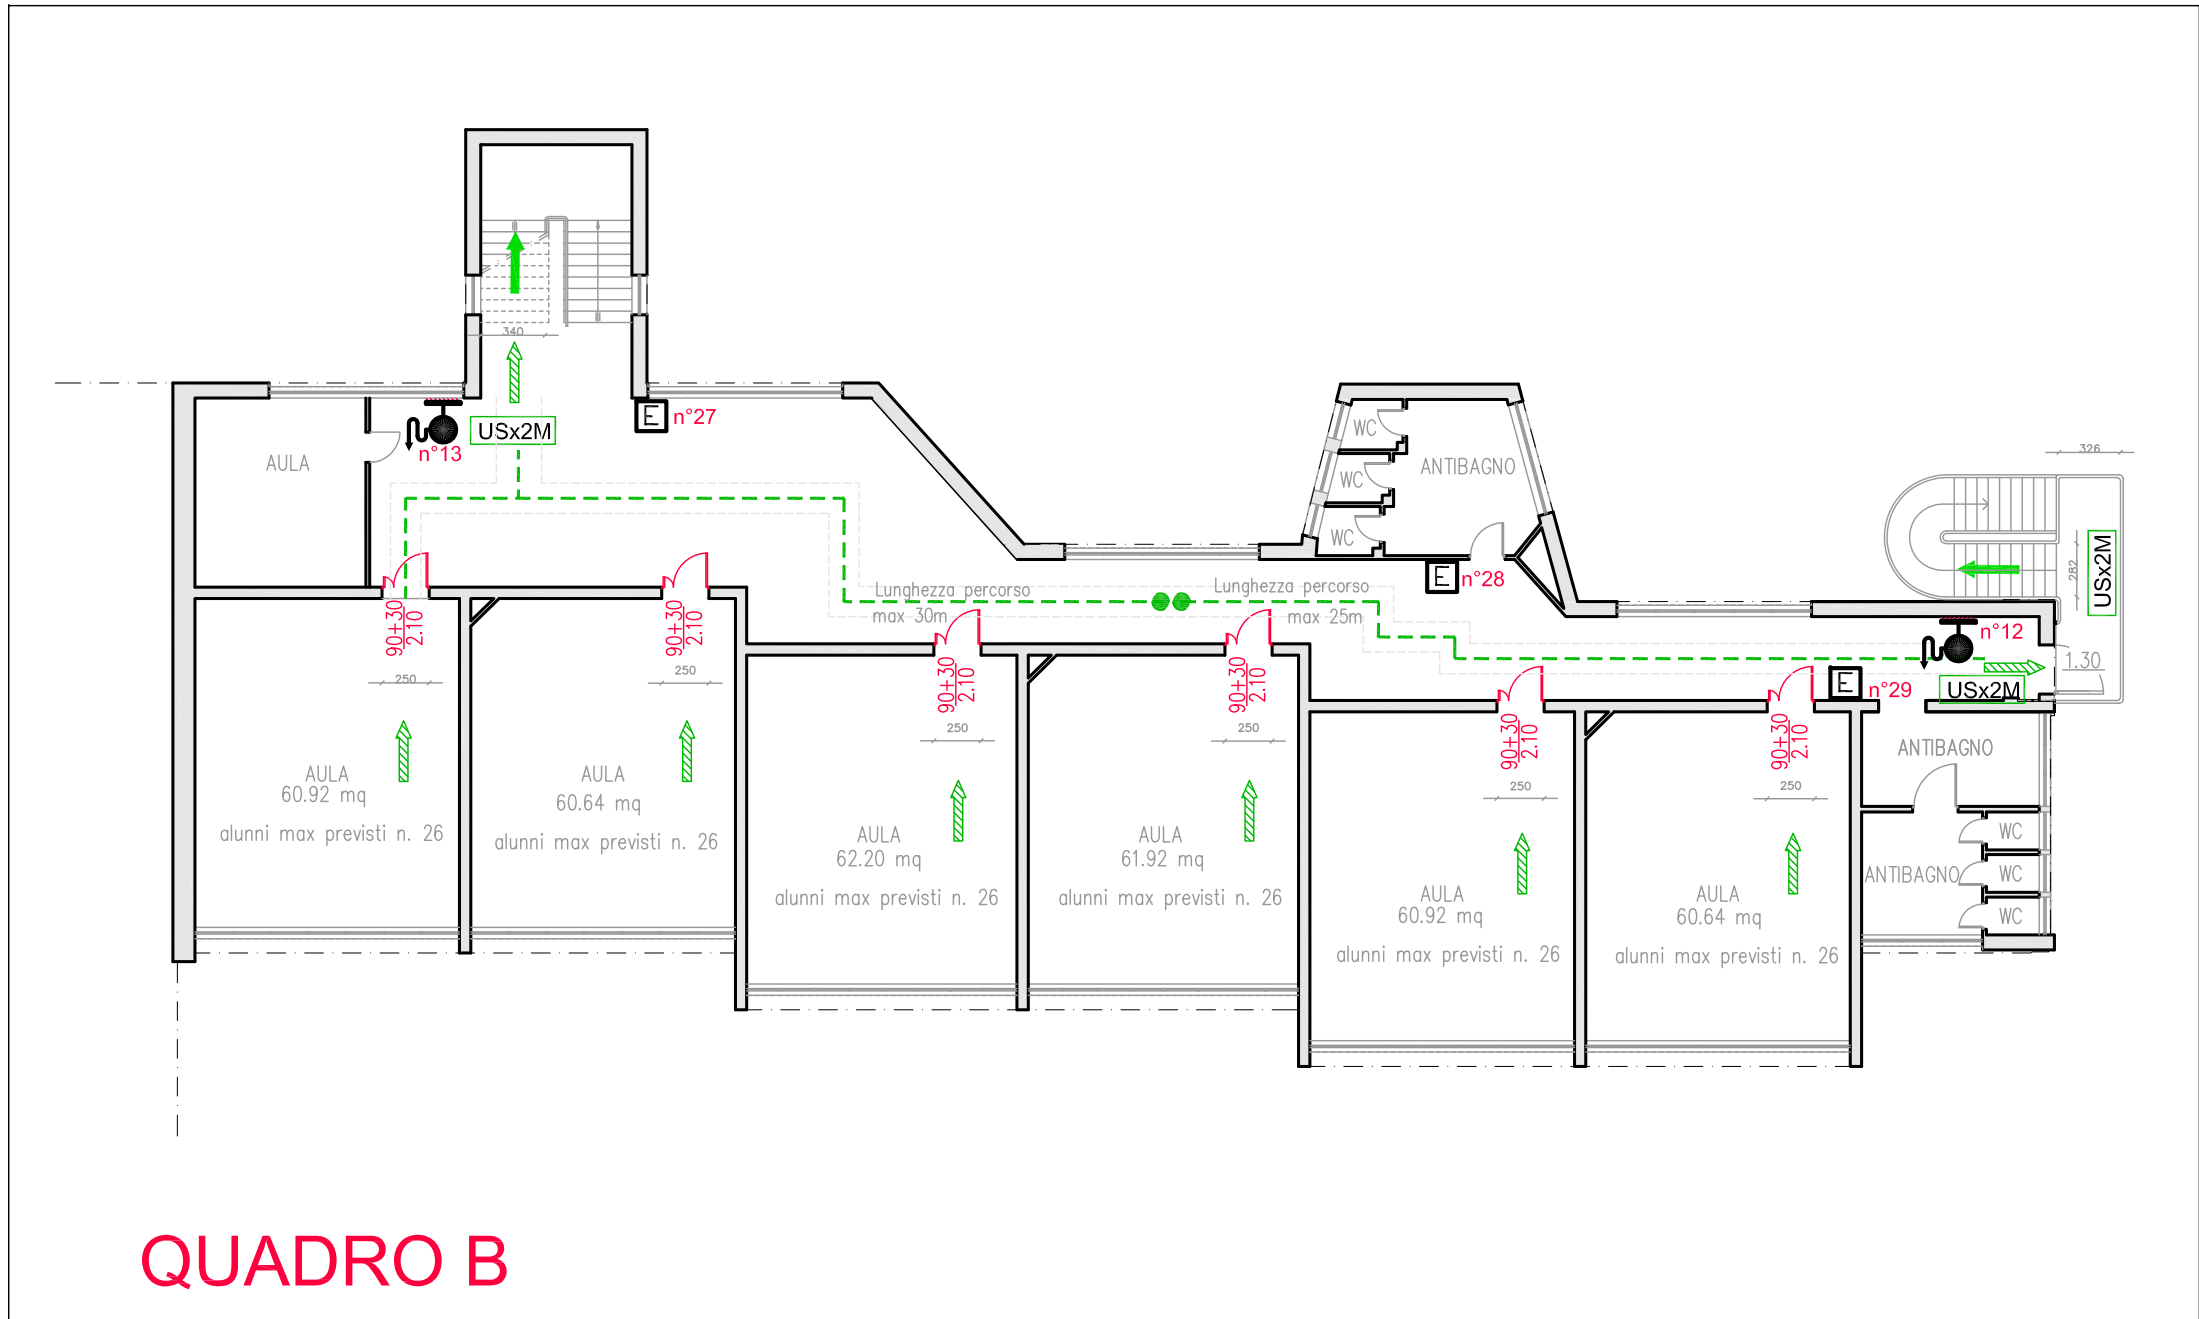

QUADRO B

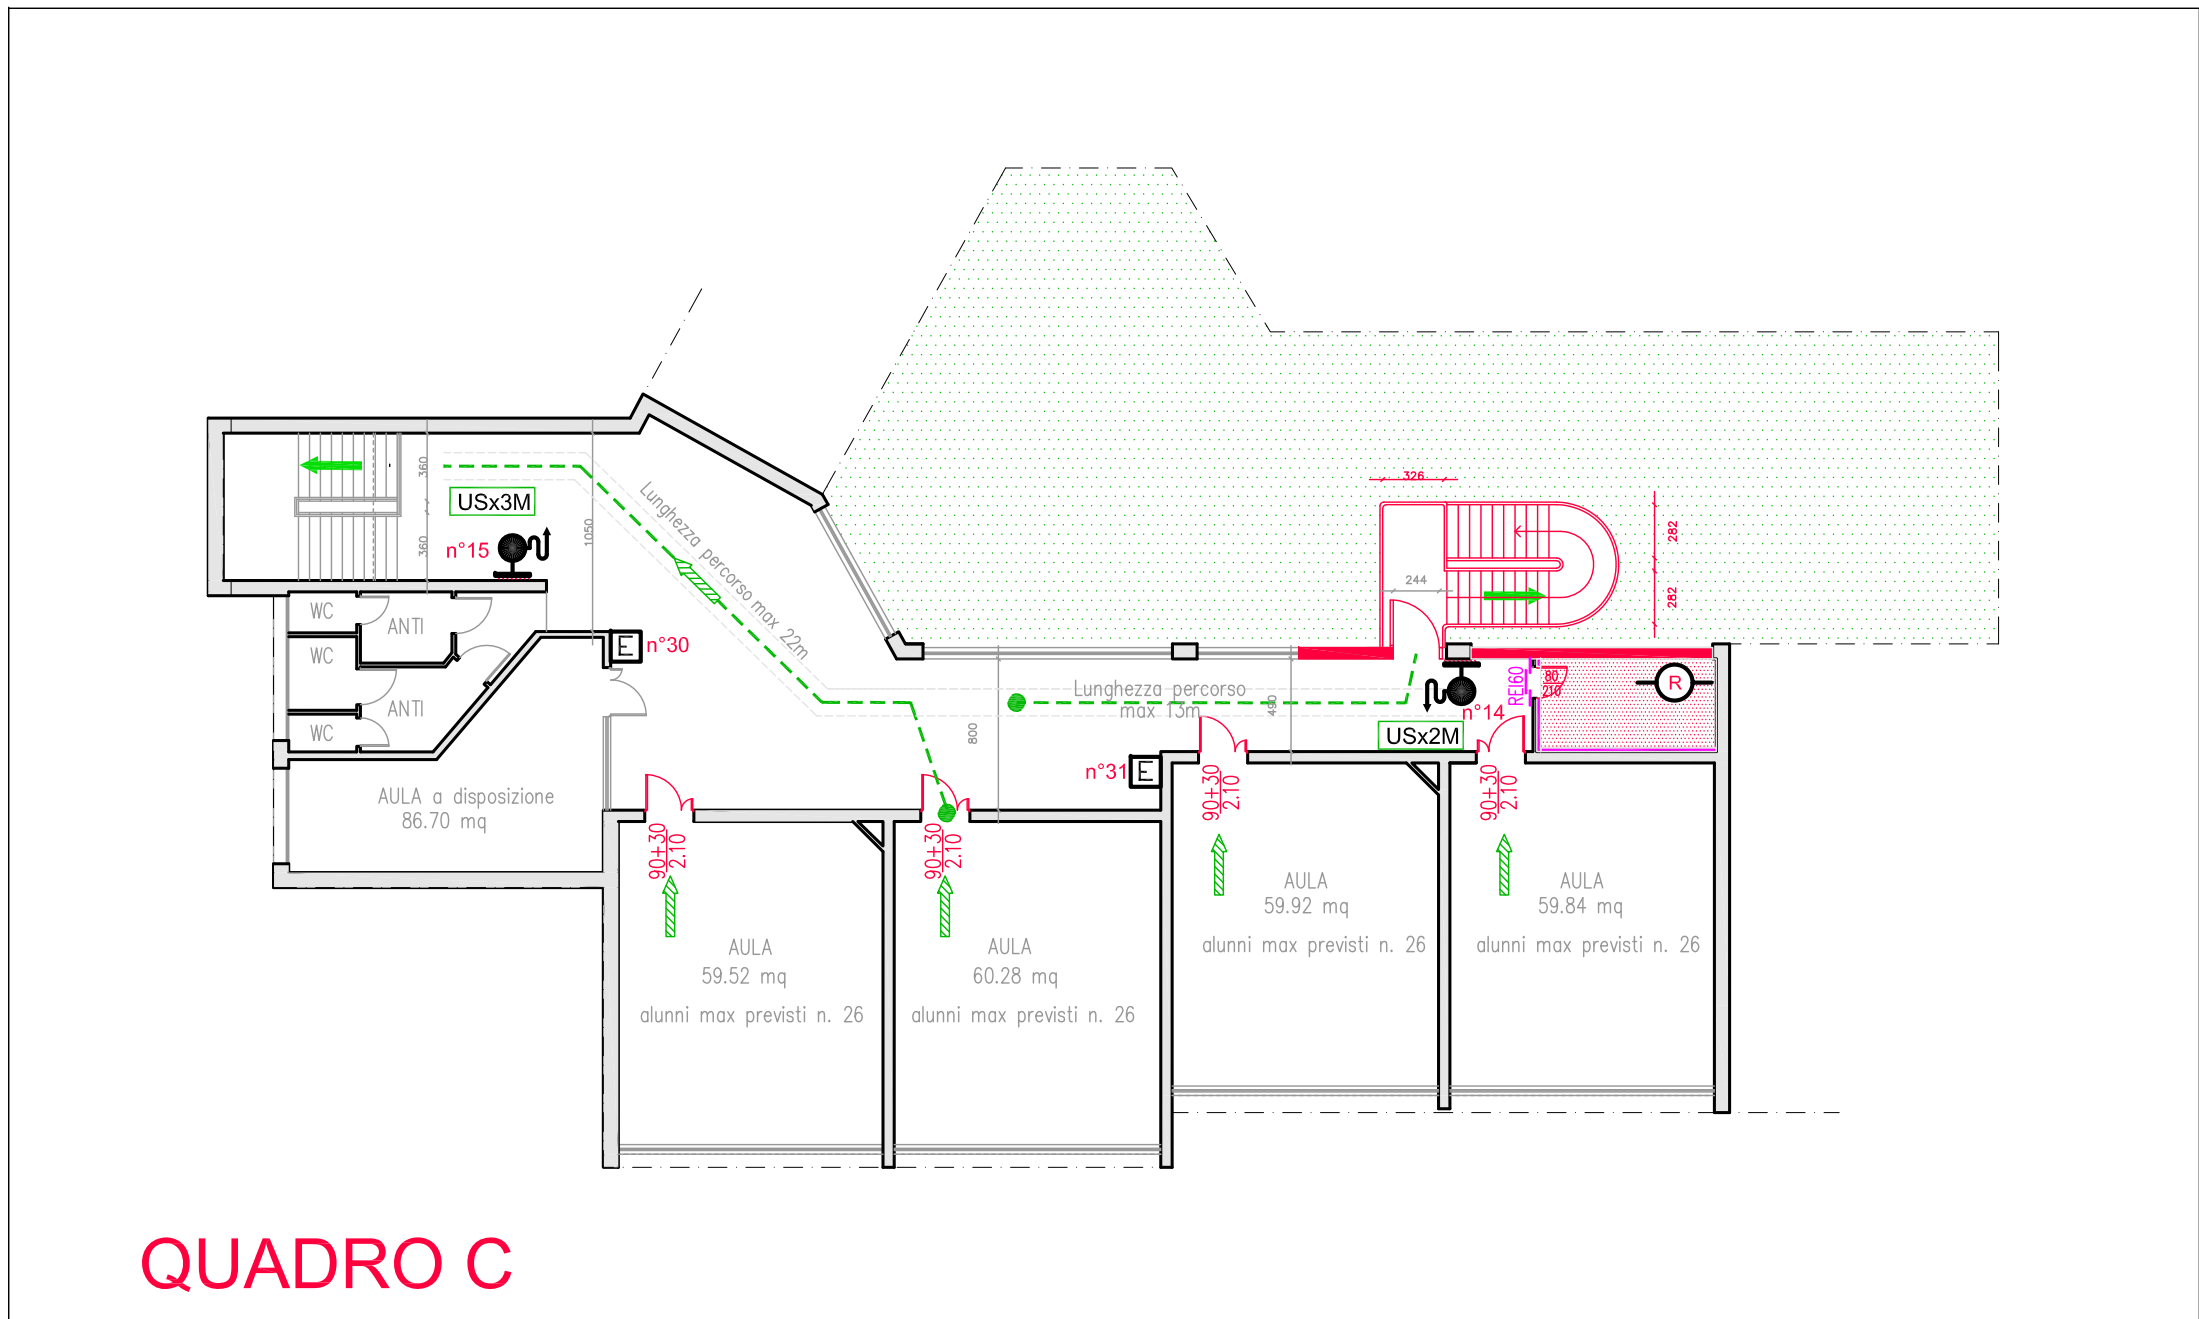

QUADRO C

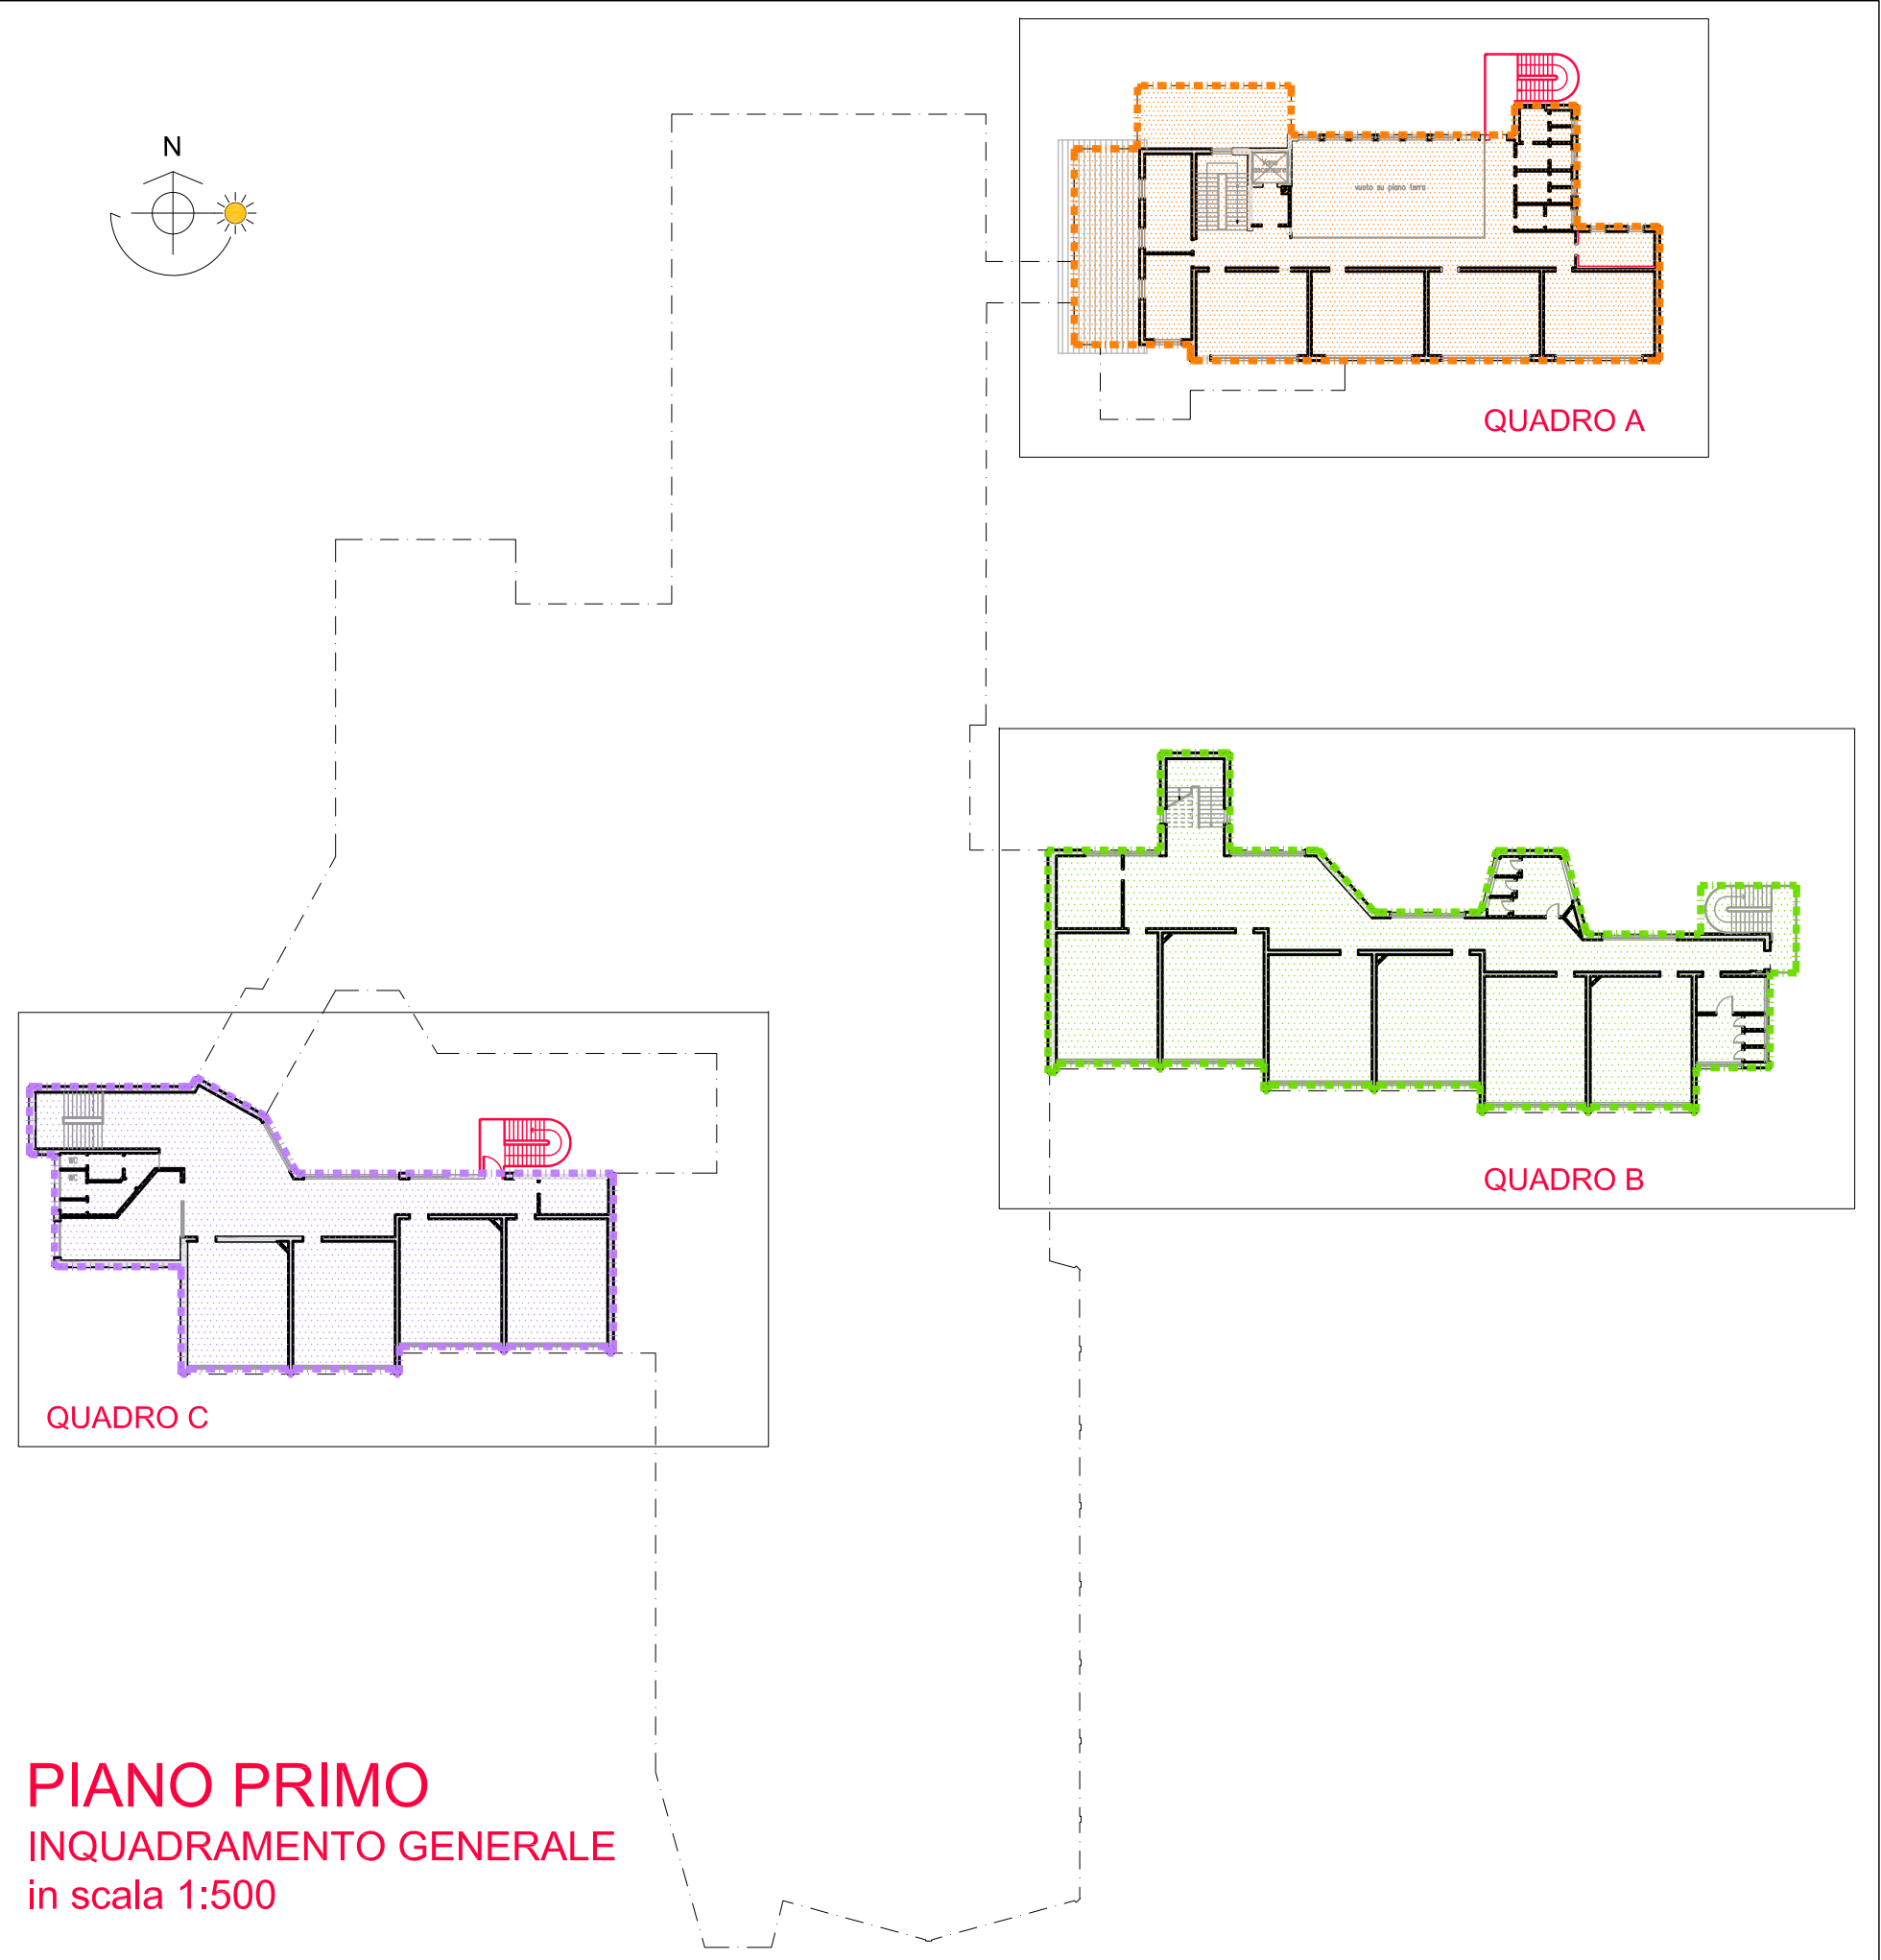

PIANTA PIANO PRIMO
INQUADRAMENTO GENERALE
in scala 1:500

LEGENDA	
	DA REALIZZARE
	DA DEMOLIRE

COMUNE DI
MAROSTICA
PROVINCIA DI VICENZA

**ADEGUAMENTO DELLA SCUOLA
SECONDARIA "N. DALLE LASTE"
ALLA NORMATIVA DI
PREVENZIONE INCENDI**

PROGETTO ESECUTIVO

TAV. 04_00

**INTERVENTI IN PROGETTO
PIANTA PIANO PRIMO**

COMMITTENTE:
AMMINISTRAZIONE COMUNALE DI MAROSTICA
Via Livio Tempesta n. 17, 36063 MAROSTICA
VICENZA

DATA:
APRILE 2017

ING. PAOLO BOTTON
Via Trieste 10/A - fax 049.94.39.392 - tel 049.94.30.270
35010 CARMIGNANO DI BRENTA
mail to: studiobotton@libero.it - pec: paolo.botton@ingpec.eu
Iscrizione Ordine Ingegneri della Provincia di Padova al n. 2249