




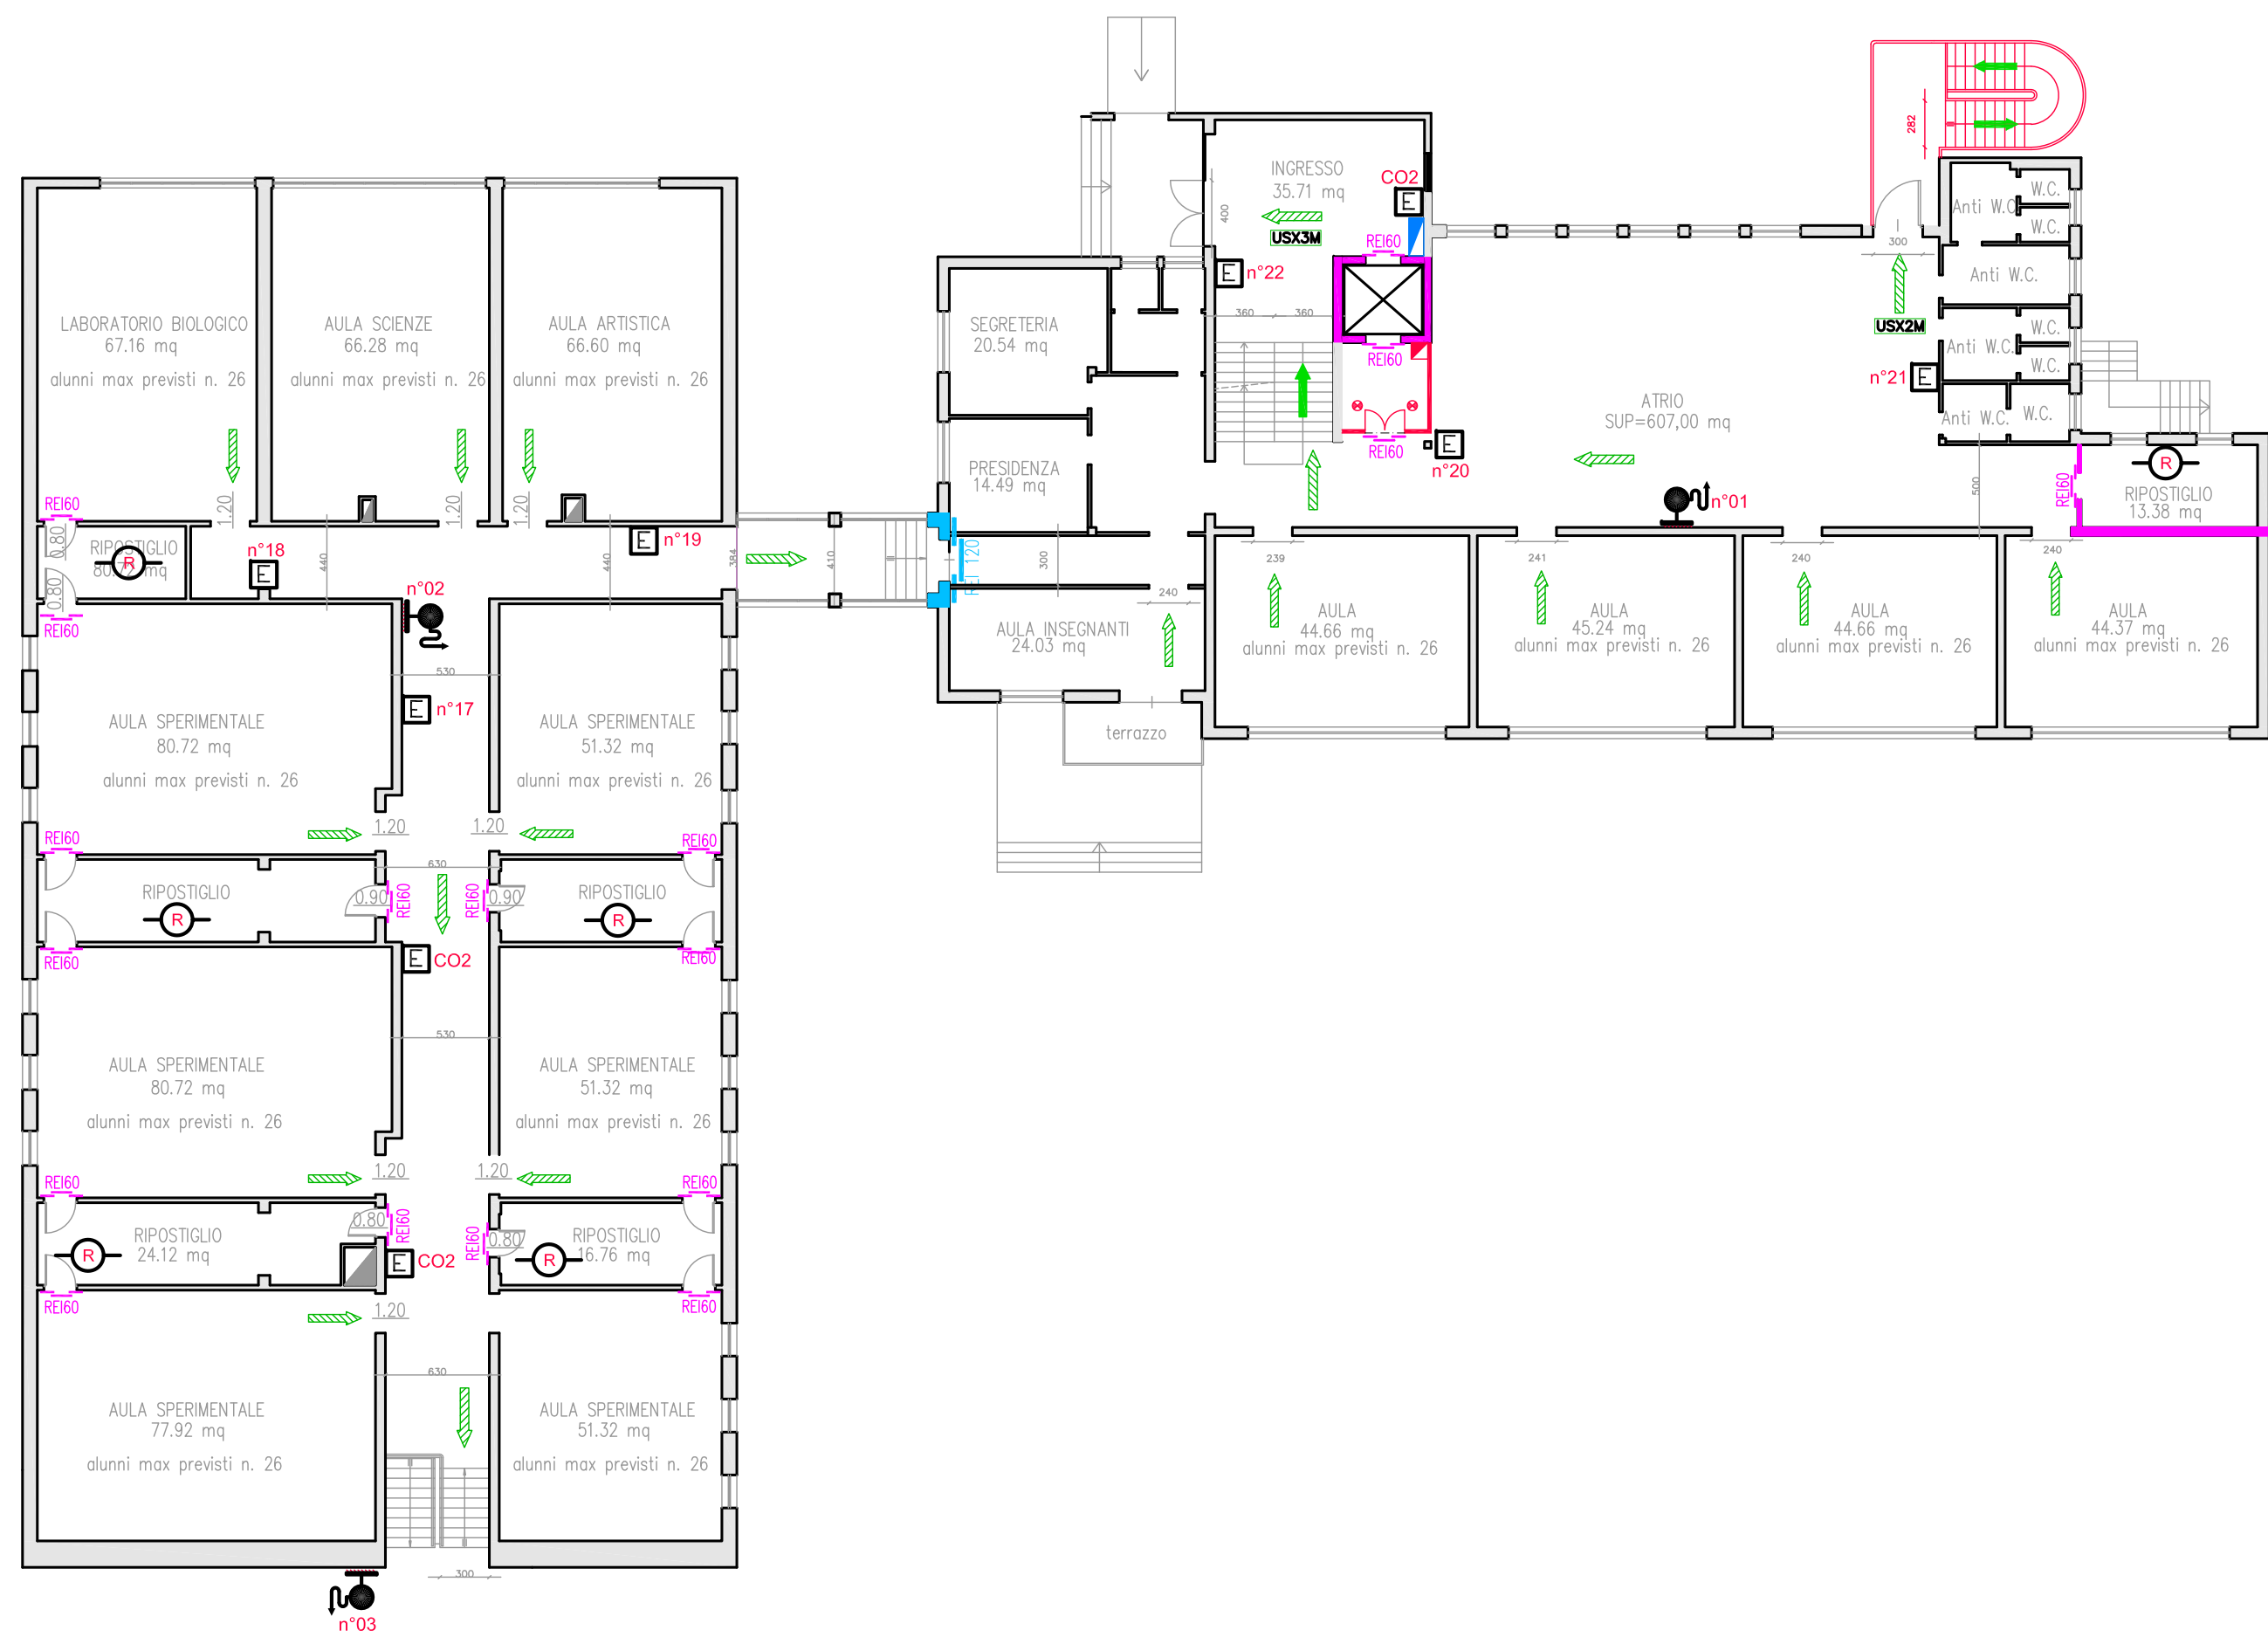


QUADRO A

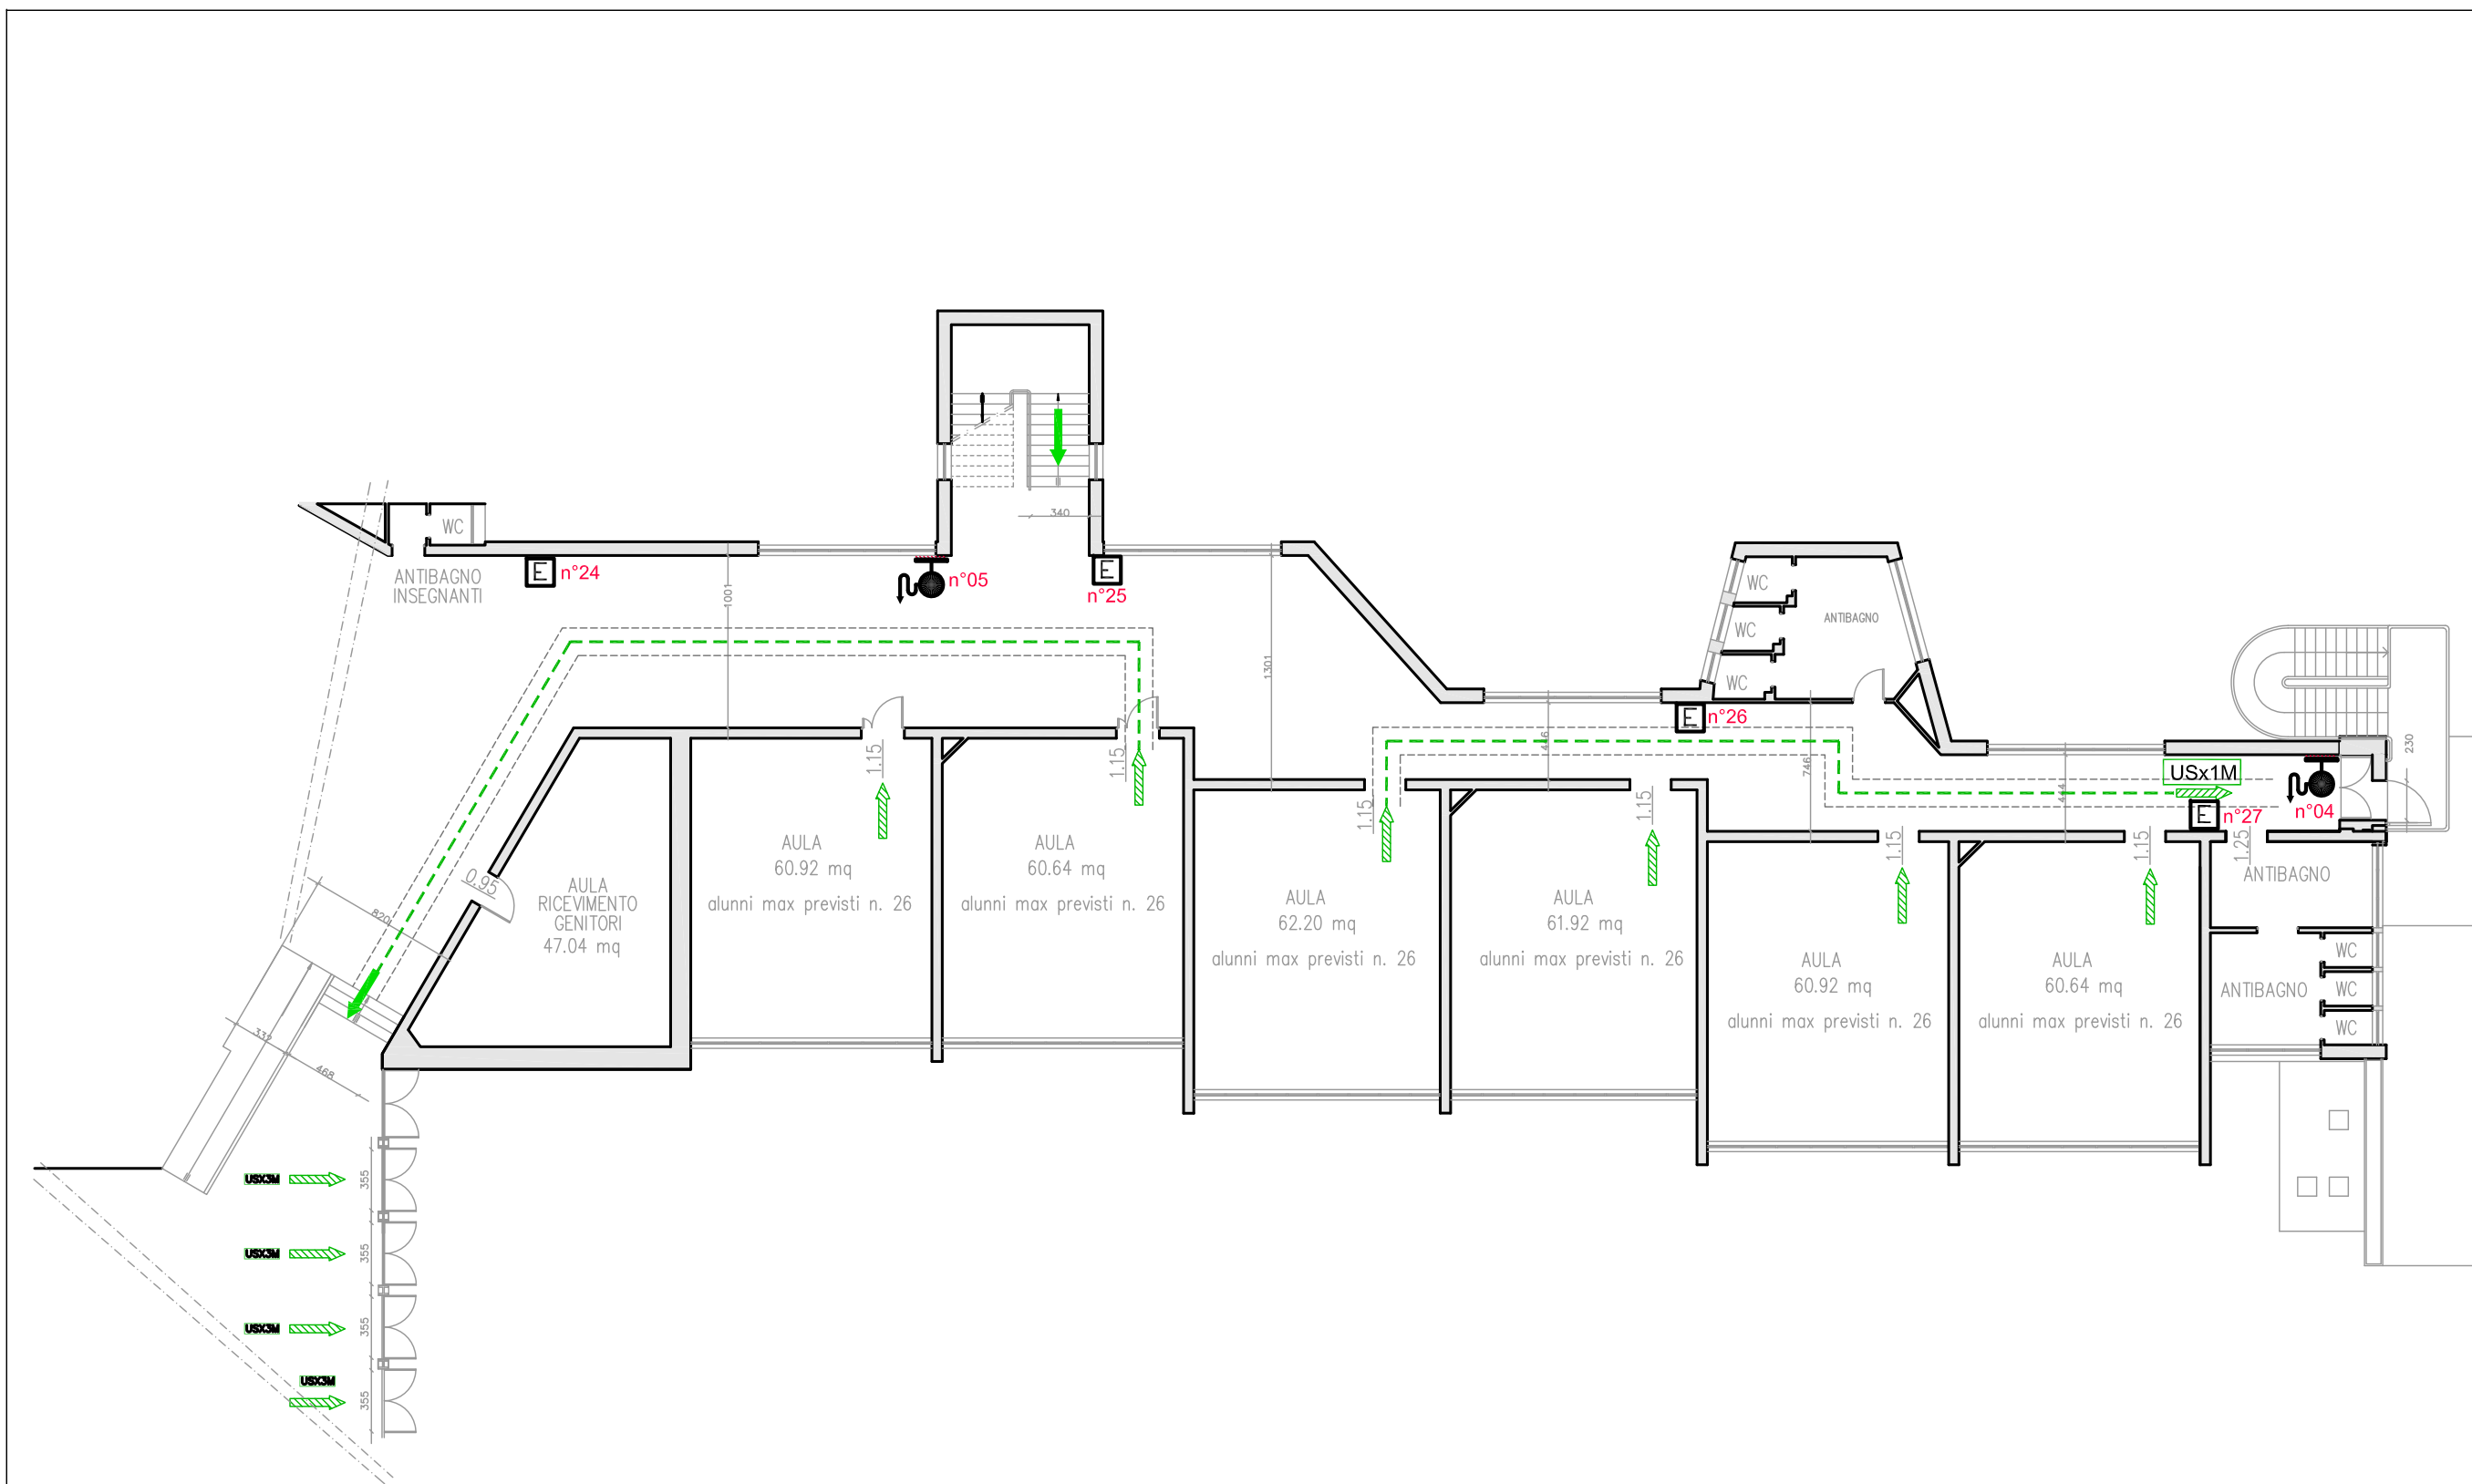

QUADRO B

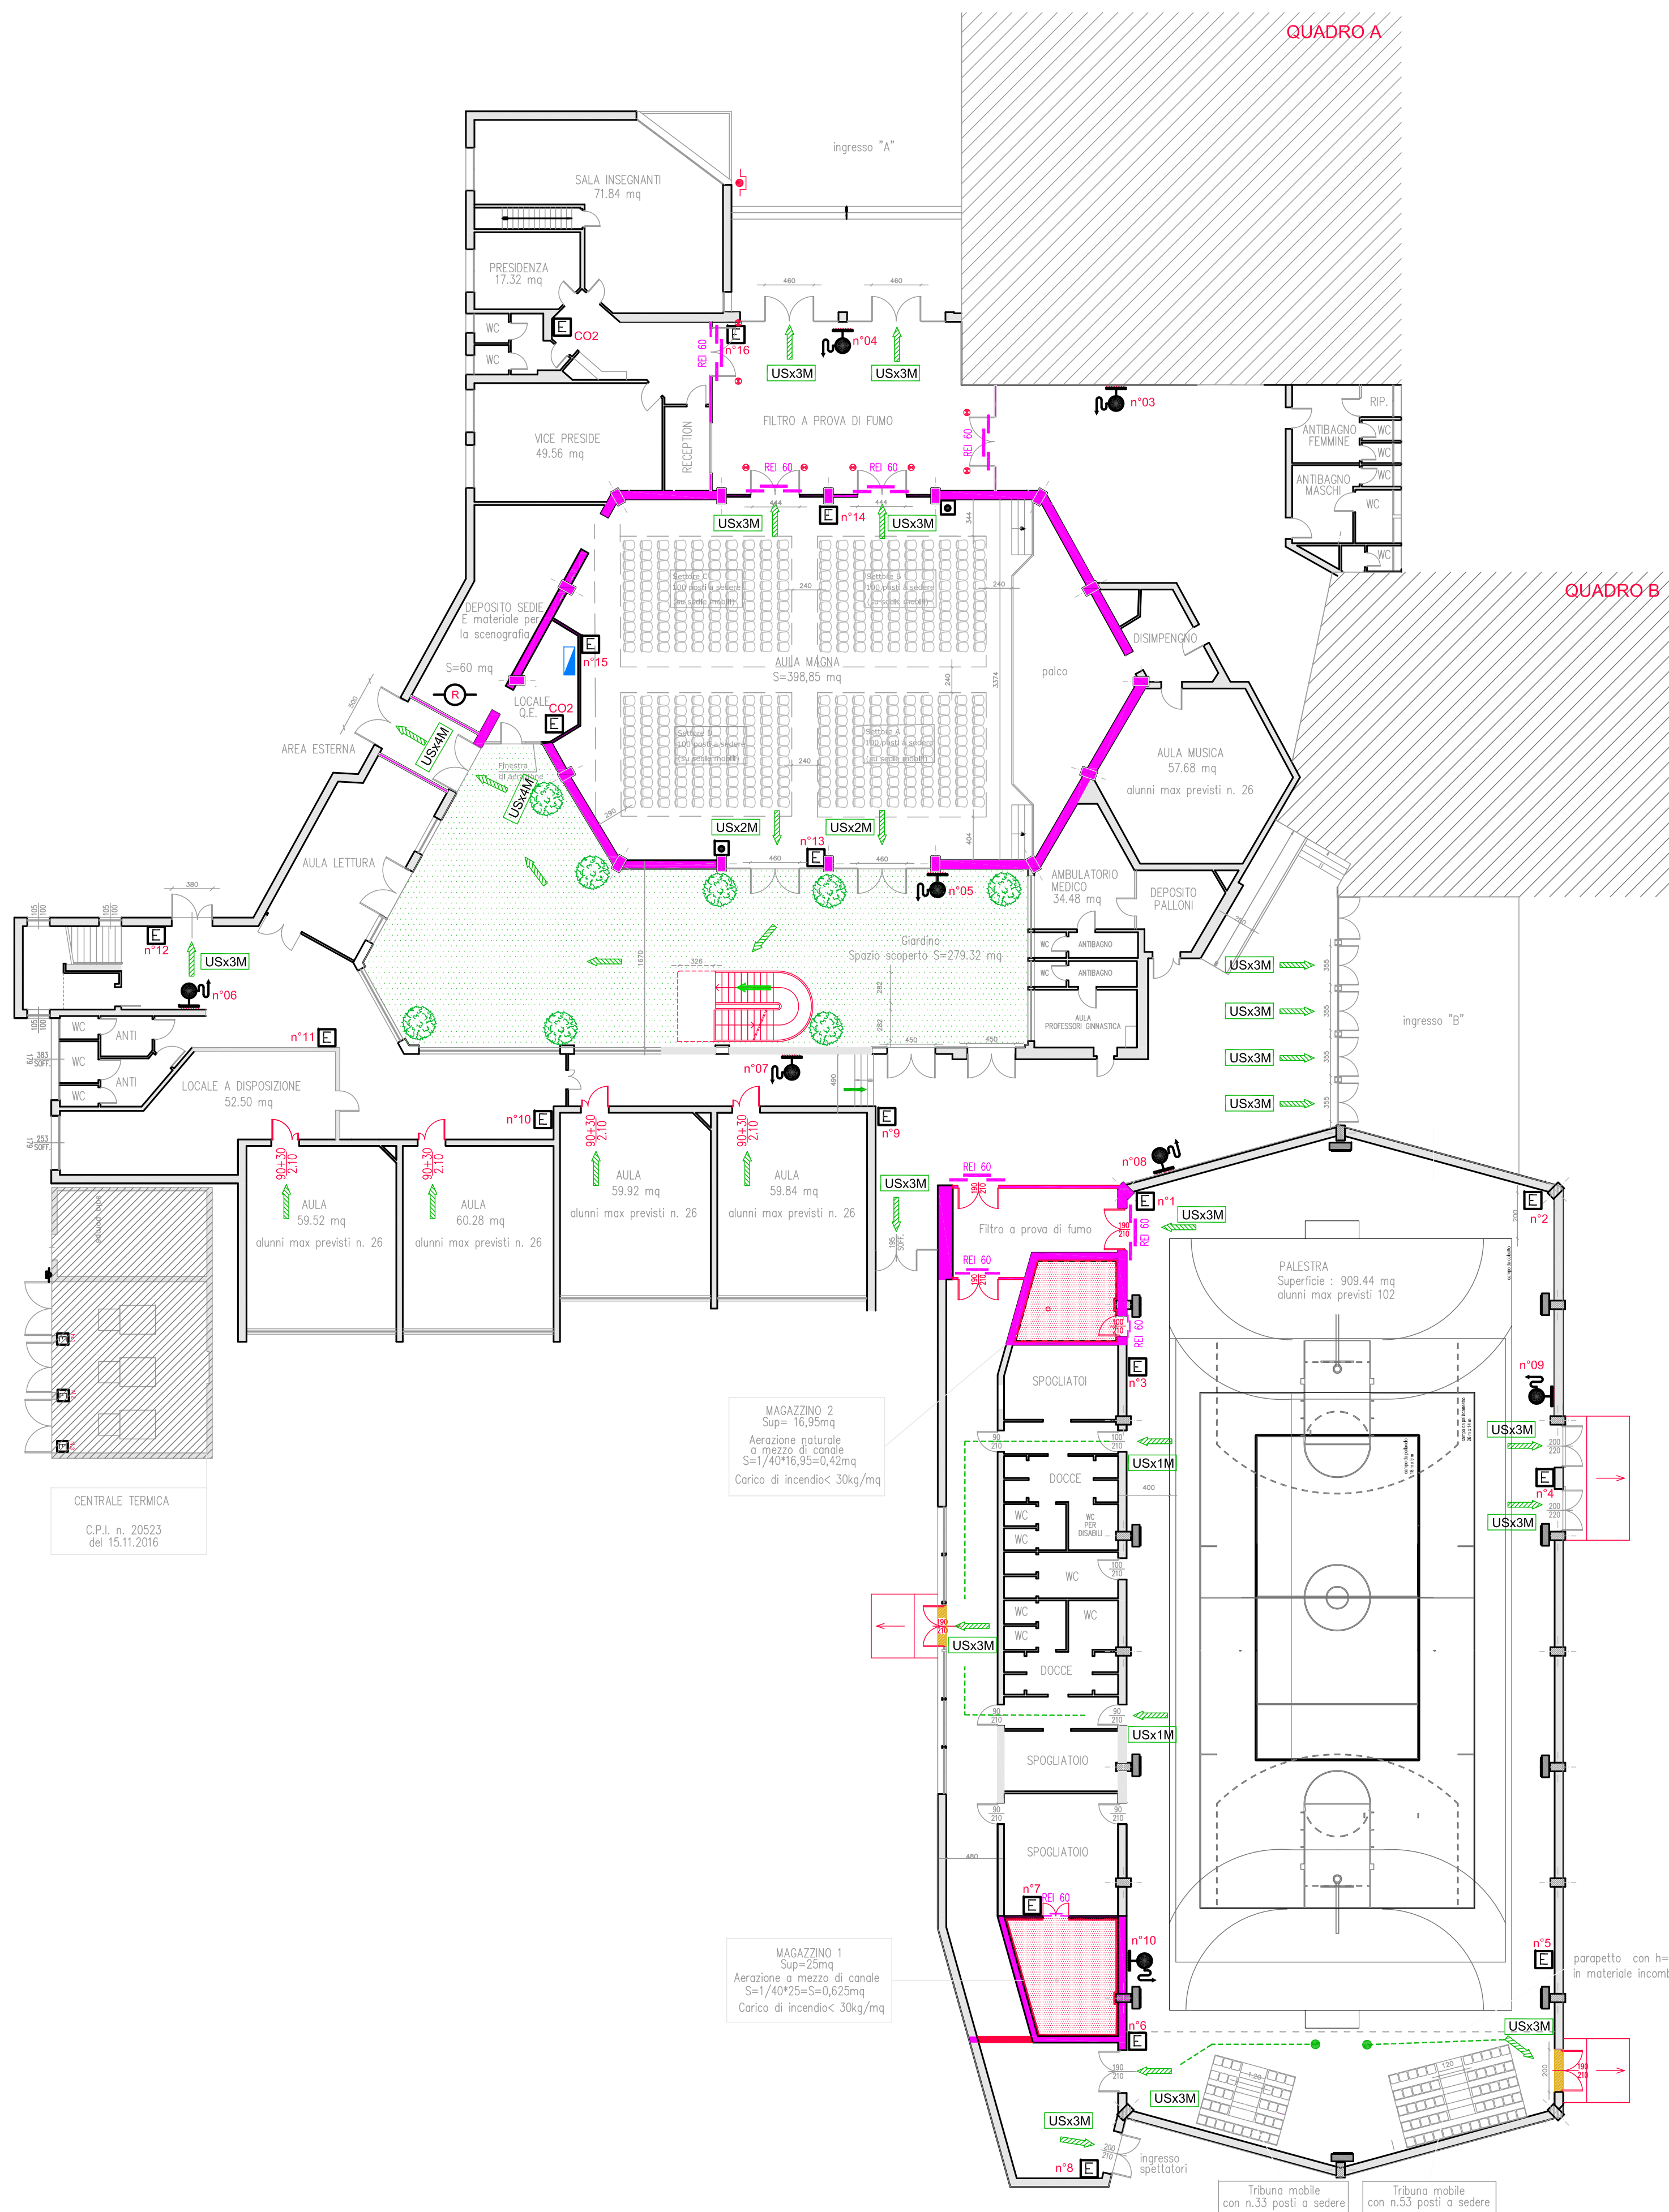

QUADRO C E QUADRO D

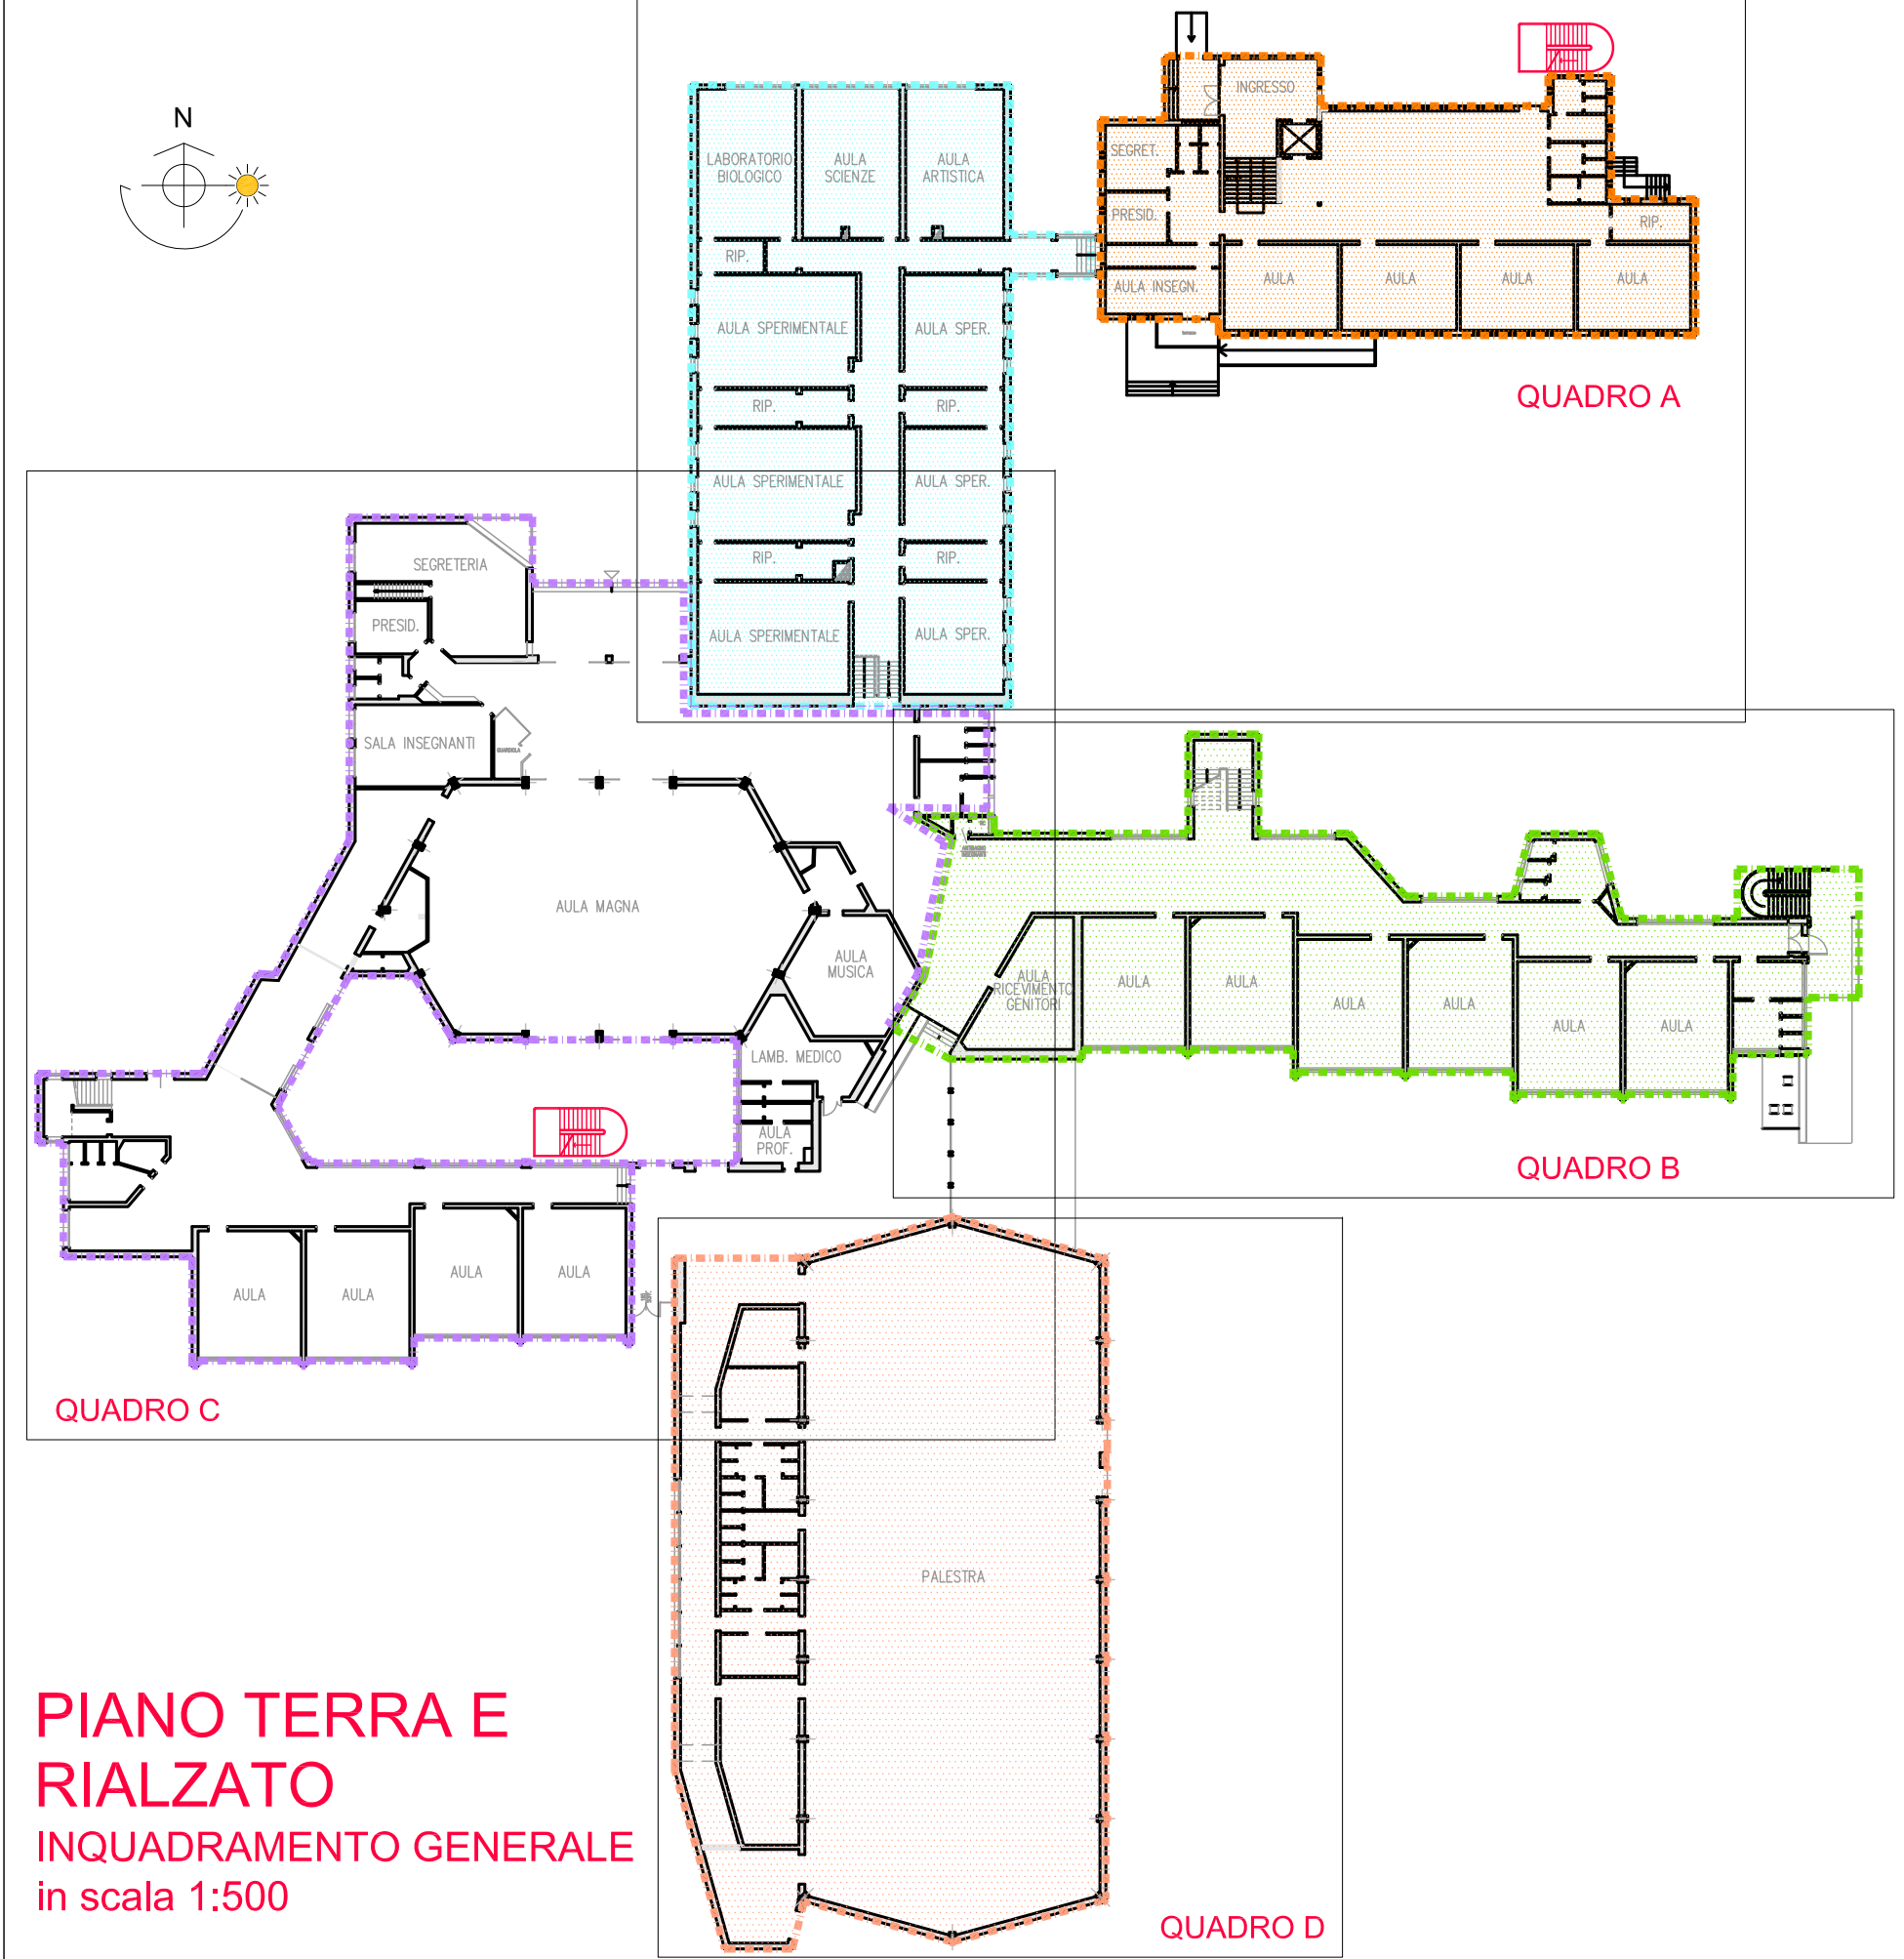

PIANO TERRA E RIALZATO
INQUADRAMENTO GENERALE
in scala 1:500

LEGENDA	
ELEMENTI COSTRUTTIVI ED ELEMENTI DI CHIUSURA	
	STRUTTURA CON CARATTERISTICHE DI RESISTENZA AL FUOCO NON INFERIORE A REI20
	STRUTTURA CON CARATTERISTICHE DI RESISTENZA AL FUOCO NON INFERIORE A REI60
	PORTA DOTATA DI DISPOSITIVO ANTIPANICO O APRIBILE A SEMPLICE SPINTA
	PORTA RESISTENTE AL FUOCO REI 120
	PORTA RESISTENTE AL FUOCO REI 60
SISTEMI DI VIE D'ESODO E RELATIVE CARATTERISTICHE	
	USCITA ORIZZONTALE
	USCITA VERSO IL BASSO
	USCITA IN SALITA
	PERCORSO D'ESODO
MEZZI DI ESTINZIONE E SISTEMI IDRICI ANTINCENDIO	
	ESTINTORE PORTATILE DI TIPO A POLVERE
	ESTINTORE PORTATILE DEL TIPO A CO2
	ATTACCO MOTOPOMPA V.V.F. UNI 70
	AREA COPERTA DA IMPIANTO DI RILEVAZIONE INCENDI (UNI9795)
	IDRANTE UN45 rete progettata secondo norma UNI10779
VARIE	
	PULSANTE DI SGANCIO ELETTRICO GENERALE
	QUADRO ELETTRICO

COMUNE DI
MAROSTICA
PROVINCIA DI VICENZA

ADEGUAMENTO DELLA SCUOLA SECONDARIA "N. DALLE LASTE" ALLA NORMATIVA DI PREVENZIONE INCENDI

PROGETTO ESECUTIVO

TAV. 03_01

**CARATTERISTICHE ELEMENTI DI PROGETTO
PIANTA PIANO TERRA E RIALZATO**

COMITENTE:
AMMINISTRAZIONE COMUNALE DI MAROSTICA
Via Livio Tempesta n. 17, 36063 MAROSTICA
VICENZA

DATA:
APRILE 2017

ING. PAOLO BOTTON

Via Trieste 10/A - fax 049.94.39.392 - tel 049.94.30.270
35010 CARMIGNANO DI BRENTA
mail to: studiobotton@libero.it - pec: paolo.botton@ingpec.eu
Iscrizione Ordine Ingegneri della Provincia di Padova al n. 2249