




PIANTA PIANO TERRA E RIALZATO
in scala 1:200

ADEGUAMENTO DELLA SCUOLA SECONDARIA "N. DALLE LASTE" ALLA NORMATIVA DI PREVENZIONE INCENDI

TAV. 07

SCHEMA IMPIANTO ANTINCENDIO

DATA:
APRILE 2017

mail to: studiabotton@libero.it - pec: paolo.botton@ingpec.it
 sezione Confini Internazionali della Provincia di Padova tel. 049 8700111